


L-32.1-01

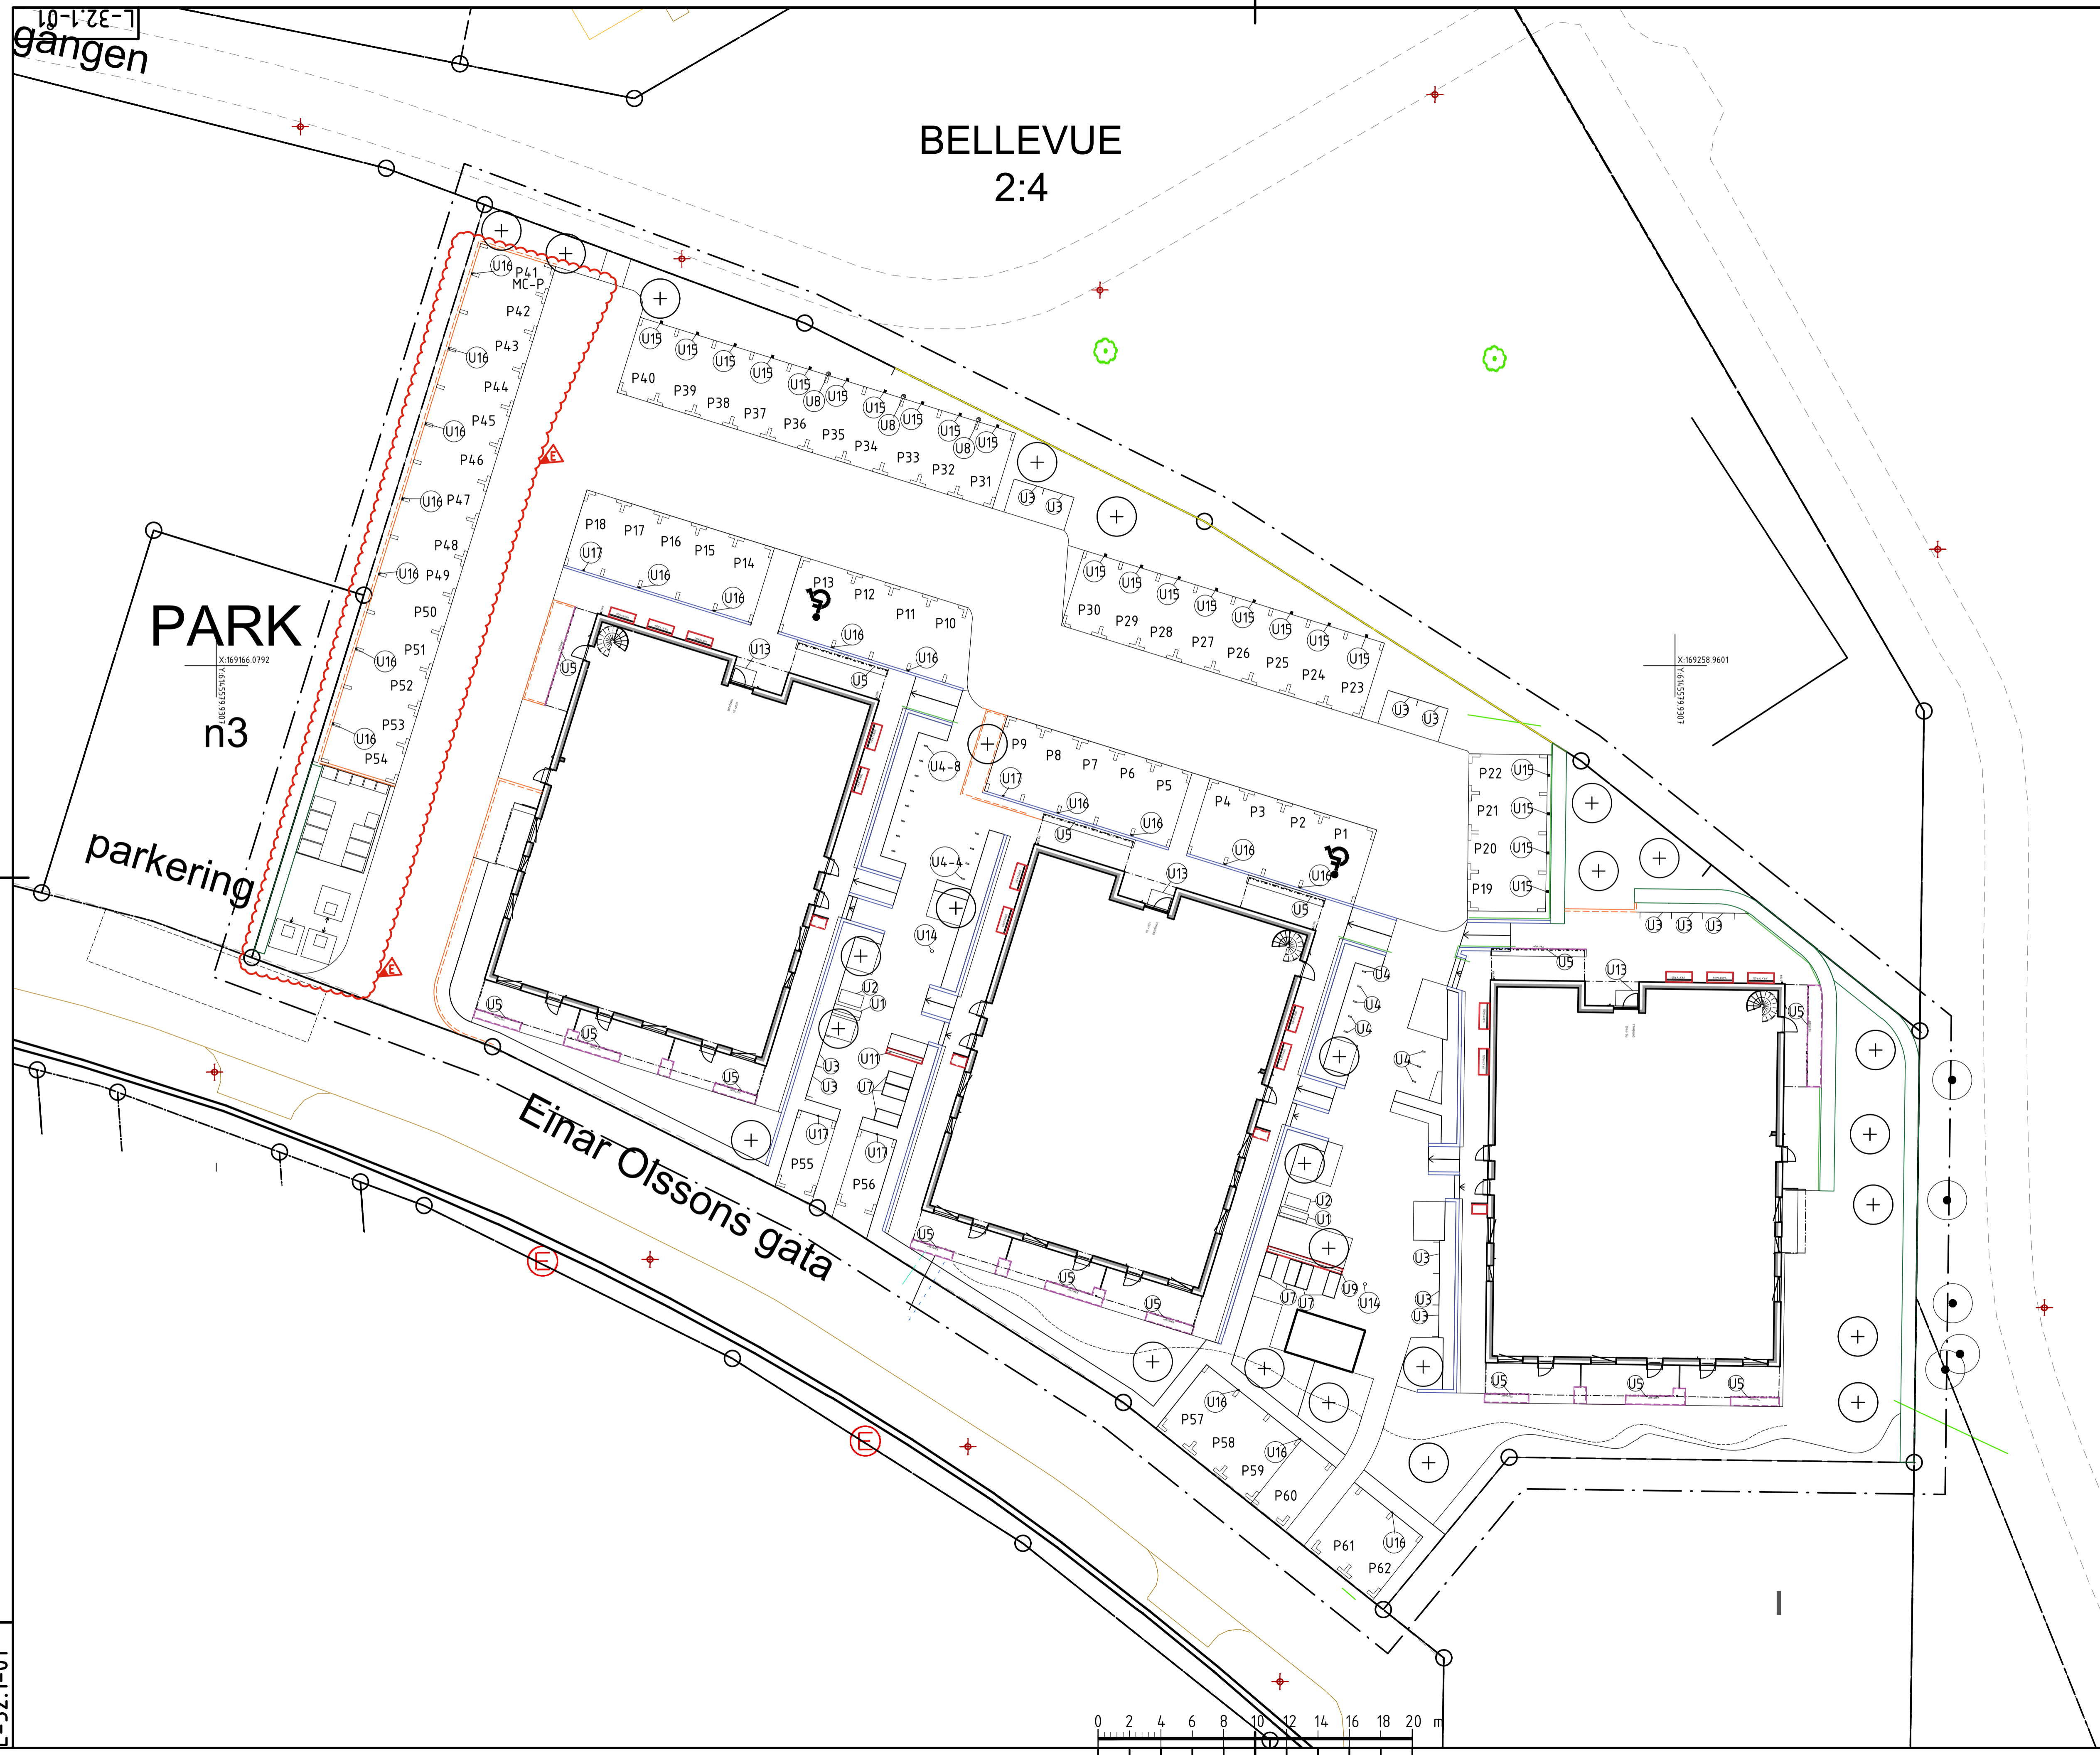

BELLEVUE 2:4


FÖRKLARINGAR

- — Arbetsrådesgräns ritad 1m utanför gällande gräns
- U1 Soffa, typ 'April', linoljeimpregnerad furu, pulverlackerat stål 900, kulör RAL 9002, Fabr. Vestre, artnr. 713C, för nedgjutning.
- U2 Soffa, typ 'April', linoljeimpregnerad furu, pulverlackerat stål 900, kulör RAL 9002, Fabr. Vestre, artnr. 733C, för nedgjutning.
- U3 Cykelstall, typ 'BMW', enkelsidigt, c/c 500mm, 4 platser, vfz, Fabr. Blidsbergs Mekaniska, artnr. 1300, för nedgjutning.
- U4 Cykelpollare, typ 'Larix', c/c 1000mm, vfz, Fabr. Blidsbergs Mekaniska, artnr. 252012, för nedgjutning.
- U5 Växtvajer, se A-handling
- U7 Planteringslåda, höjd: 600 mm, längd: 1600 mm, bredd: 800 m, i lärkträ, dim. 25x95mm, insida klädd med platonmatta Laddstolpe för elbil
- U8 Spaljé av sträckmetall och växtvajer, längd: 5020mm, se A-handling
- U9 Spaljé av sträckmetall och växtvajer, längd: 2420mm, se A-handling
- U10 Vakant
- U11 Vakant
- U12 Skrapgaller med halkskydd, typ Kåbex Specielgaller, 1480x1000mm, inkl. ingjutningsram, Kåbe 25R, Fabr. Kåbe-Mattan
- U13 Julgransfot inkl. elplint, typ 'Julgransfot', grandiameter 190mm, yttermått 360mm, djup 1000mm, Fabr. Nybergs Svets.
- U14 Trafikpollare för nedgjutning, typ 'Ontario', artnr. 2064, fabr. Malus landskaps- och markutrustningar AB, rostfritt stål + pulverlack kulör klassisk svart RAL 9005, höjd 800mm ovan mark, kvadratisk 150x150mm, Monteras med nummerskylt typ 'Platsskylt för stolpmontage 290x100mm', Art.nr 0591B, fabr. Håva Skyltlar
- U15 Stolpe typ 'Stålrör 1000mm', artnr. 3998, fabr. Håva Skyltlar, placeras mellan två p-platser och monteras med skyltlar typ 'Platsskylt för stolpmontage 400x150mm, artnr. 0595B' samt 'Nummerskylt för stolpmontage 400x95mm, artnr. 4074B', fabr. Håva Skyltlar
- U16 Stolpe typ 'Stålrör 1000mm', artnr. 3998, fabr. Håva Skyltlar, monteras nummerskylt typ 'Platsskylt för stolpmontage 290x100mm', Art.nr 0591B, fabr. Håva Skyltlar
- U17 Parkeringsnumrering. Nummerskylt se U15, U16, U17
- P0

E	PM05	JJ	2020-06-15
D	PM04	JJ	2020-05-13
C	PM03	JJ	2020-04-16
B	PM02	JJ	2020-03-17
A	PM01	JJ	2020-03-04

BYGGHANDLING

Kv MAMMUTTRÄDET 2, YSTAD

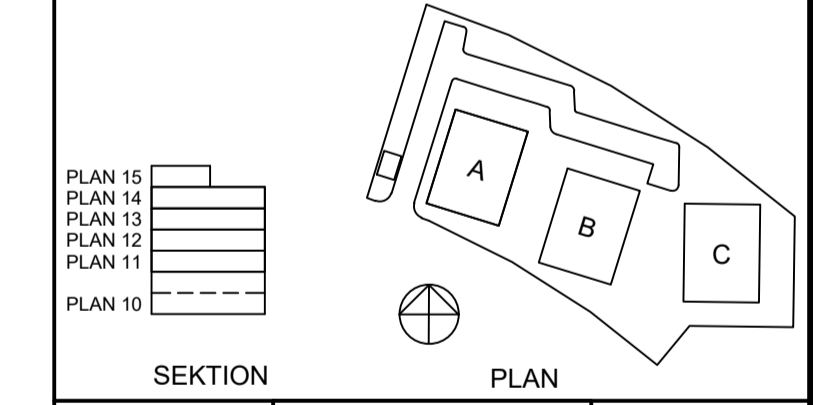

SEKTION PLAN

flerbostäder



A	NBI Bygg AB
K	Structor Bygg Malmö AB
KP	Finja Prefab
E	ELIT Ystad AB
V	VEAB
VS	AB Sture Anderssons Rörinstallationer
M	Landscape Syd AB
UPPDRAG NR	373011
RITAD/KONSTRUERAD AV	JJ
HANDELLÄGARE	RL
DATUM	2019-12-17
ANSVARIG	RL

NYPRODUKTION_BOSTÄDER

UTRUSTNINGSPLAN		
SKALA A1	SKALA A3	RITNINGSNUMMER
1:200	1:400	L-32.1-01

L-32.1-01