

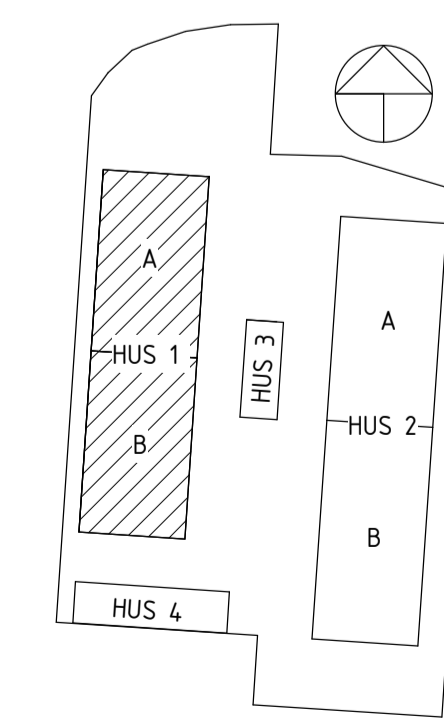


SKYDDSHJÄLM, VÄRSELKLÄDER, SKYDDSSKOR,  
SKYDDSHANDSAR & SKYDDSGLASÖGN  
SKALL ANVÄNDAS PÅ BYGGARBETSPLATSEN


2020-11-06 16:40:56

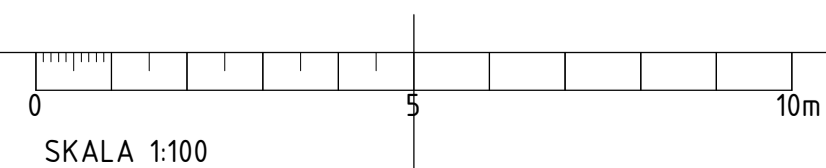

URSPRUNGSARKITEKT:  
SEWS ARKITEKTER AB

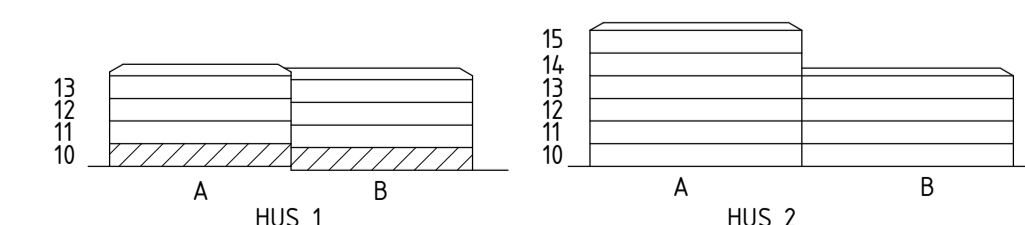

BET	ÄNDRINGEN AVSER	DATUM	SIGN
<b>BYGGHANDLING</b>			
<b>VIPEMÖLLAN</b>			
<b>här!</b>			
X	A Här Malmö AB	tel. 040-599400	
	K Här Malmö AB	tel. 040-599400	
	L		
	E GC Gruppen	tel. 041-848800	
	M		
	V Bravida	tel. 042-167650	
	VS Holmströms Rör	tel. 042-296585	
	Br P&B Brandkonsult	tel. 040-6117190	
UPPDRAG NR	20029	RITADKONSTR. AV	ABF/ME/SH
		HANDELAGGARE	ABF
DATUM	2020-11-06	ANSVÄRIG	MÄRTEN BELIN
VIPEMÖLLAN 38, LUND			
NYBYGGNAD AV BOSTÄDER			
HUS 1, PLAN 10 ÖVERSIKT			
PLANRITNING			
SKALA	A1 1:100	NUMMER	A-40-1-1100
	A3 1:200	BET	

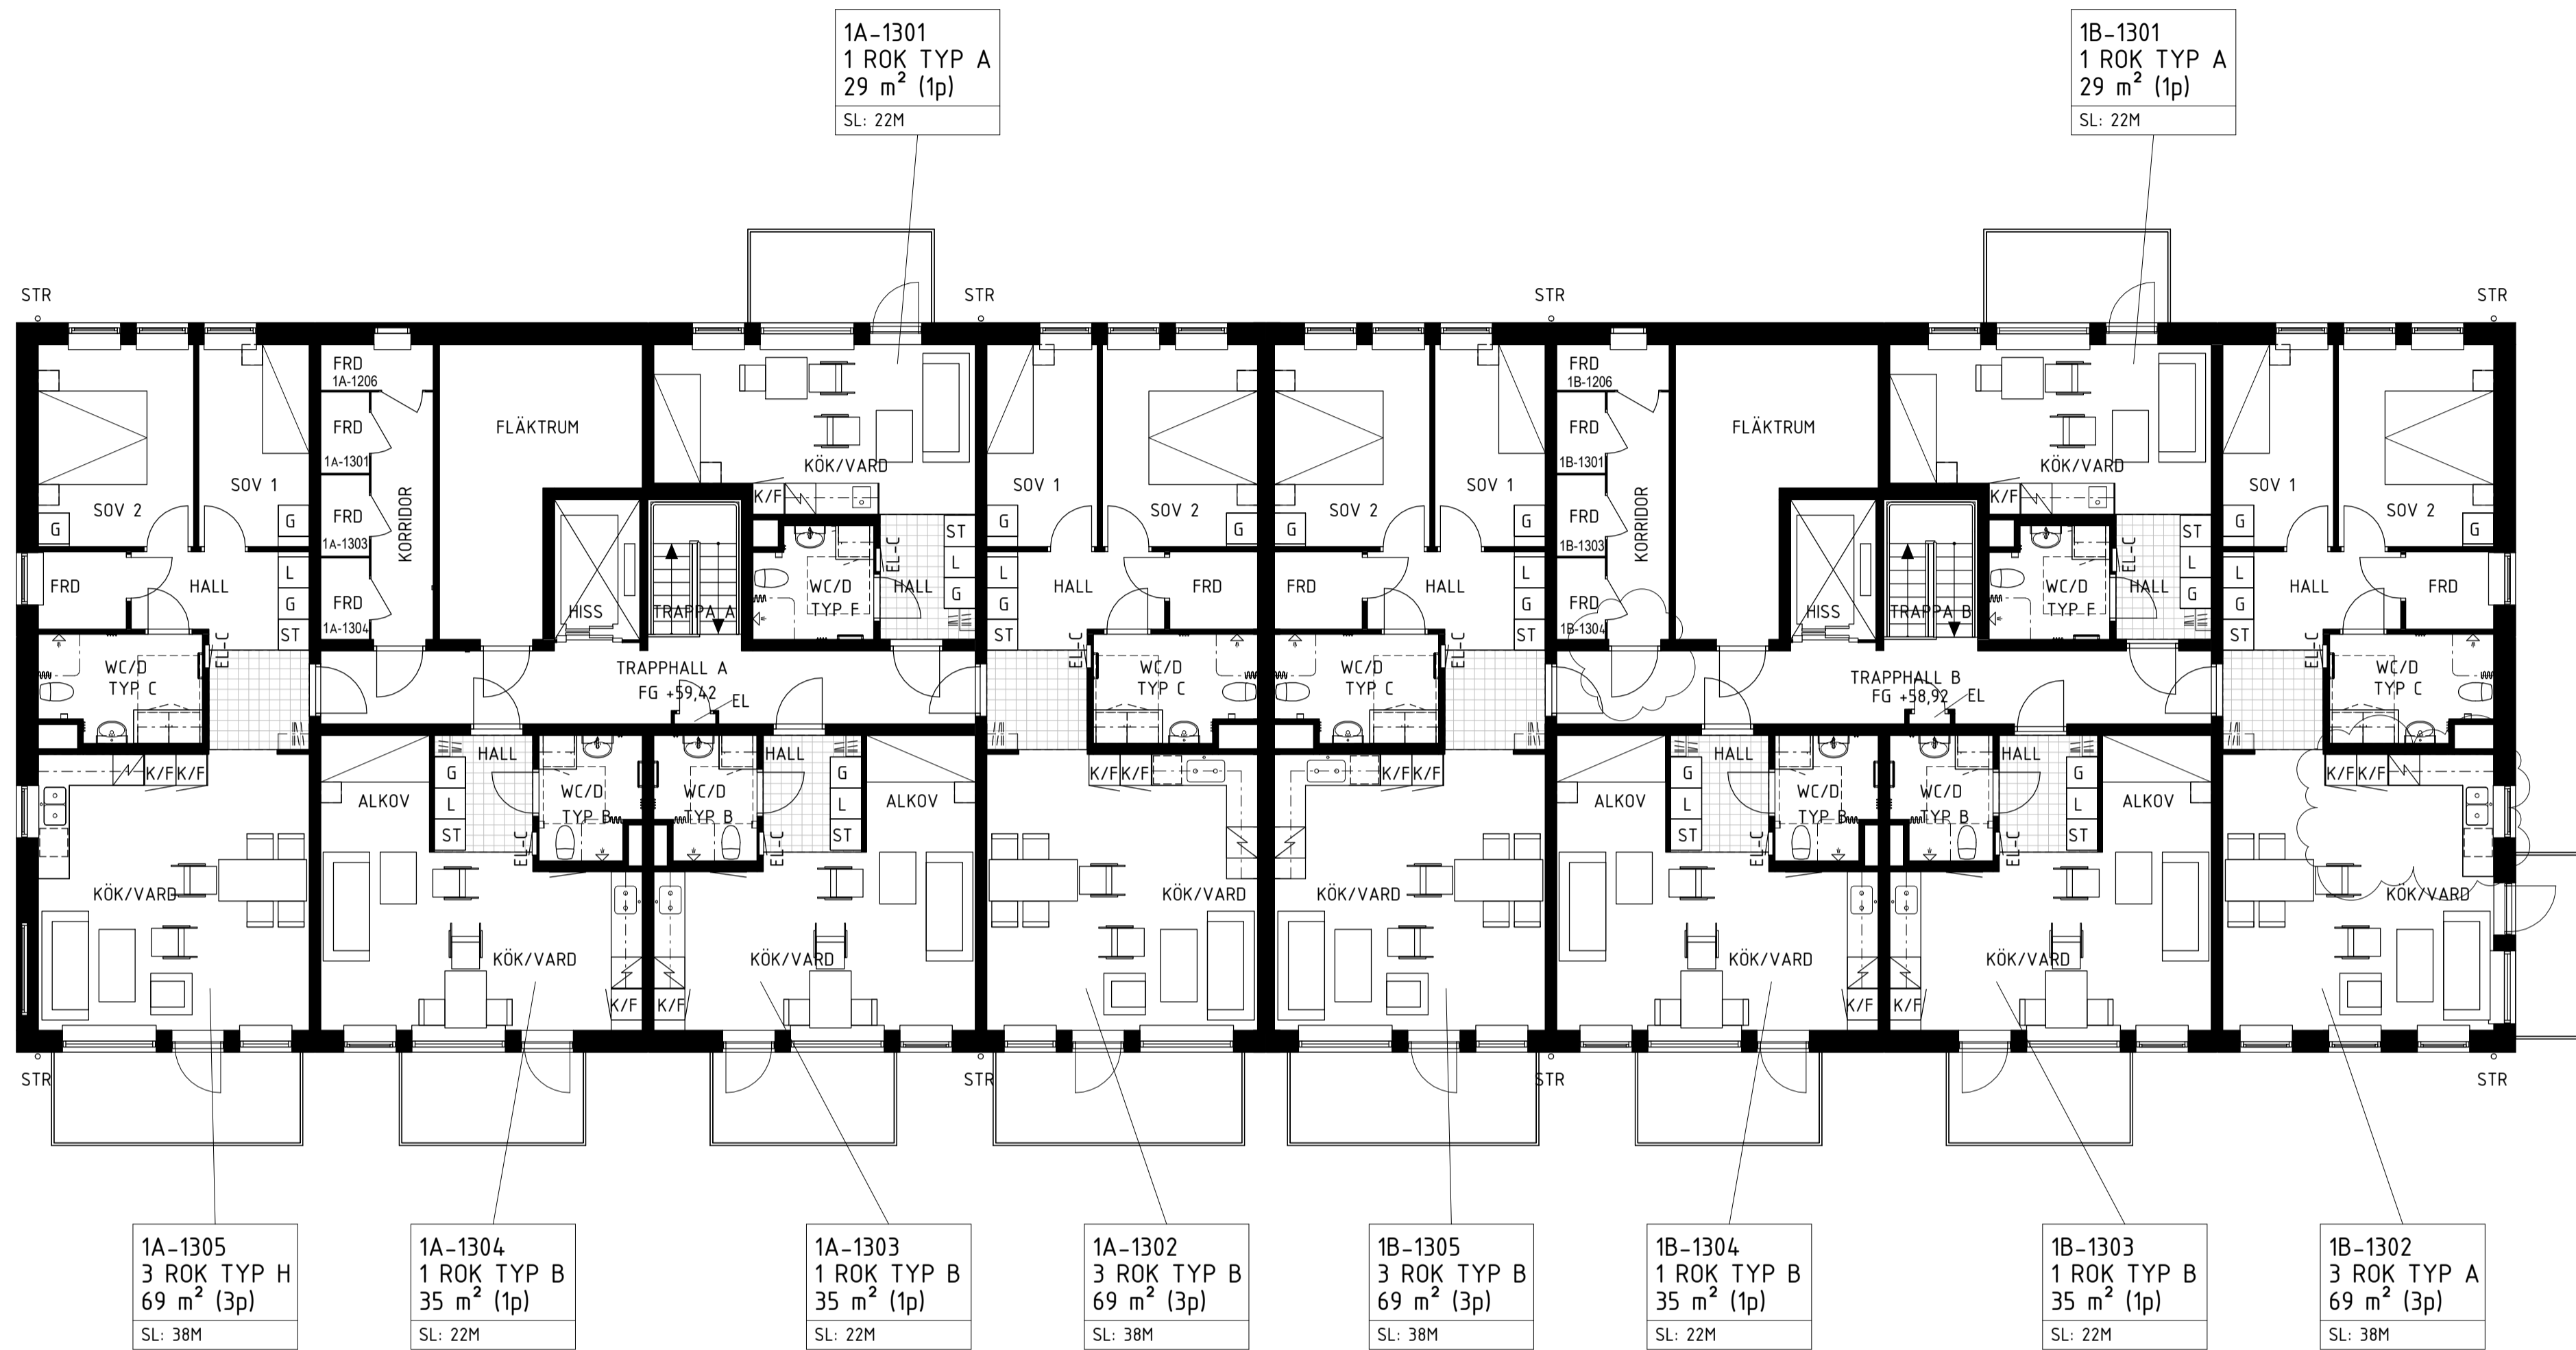

1A-1305  
3 ROK TYP H  
69 m<sup>2</sup> (3p)  
SL: 38M

1A-1304  
1 ROK TYP B  
35 m<sup>2</sup> (1p)  
SL: 22M

1A-1303  
1 ROK TYP B  
35 m<sup>2</sup> (1p)  
SL: 22M


1A-1302  
3 ROK TYP B  
69 m<sup>2</sup> (3p)  
SL: 38M

1B-1305  
3 ROK TYP B  
69 m<sup>2</sup> (3p)  
SL: 38M

1B-1304  
1 ROK TYP B  
35 m<sup>2</sup> (1p)  
SL: 22M




1B-1303  
1 ROK TYP B  
35 m<sup>2</sup> (1p)  
SL: 22M

1B-1302  
3 ROK TYP A  
69 m<sup>2</sup> (3p)  
SL: 38M

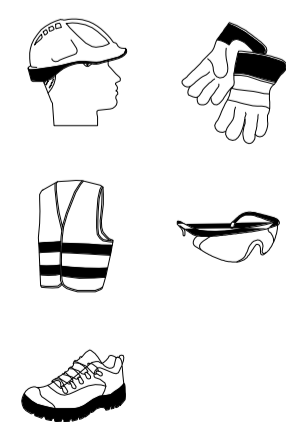


SKYDDSHÄLM, VÄRSELKLÄDER, SKYDDSSKOR,  
SKYDDSHANDSKAR & SKYDDSGLASÖGON  
SKALL ANVÄNDAS PÅ BYGGARBETSPLATSEN

2021-06-29 114.128

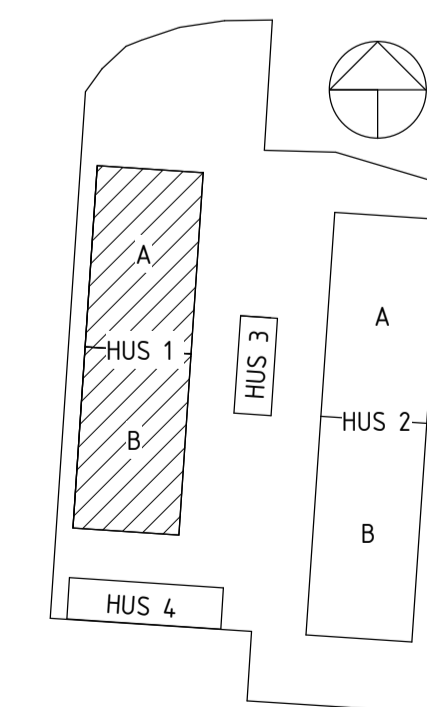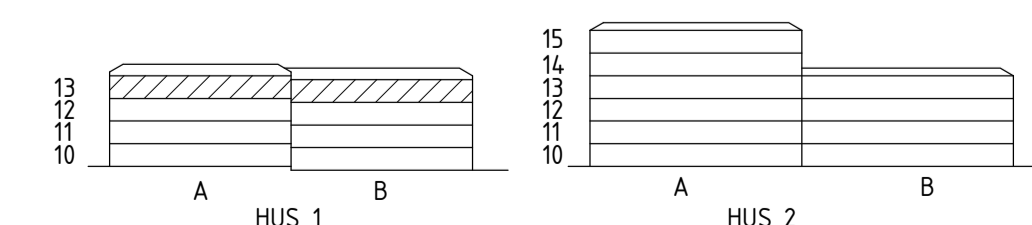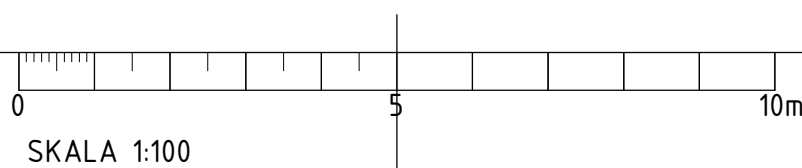


URSPRUNGSARKITEKT:  
SEWS ARKITEKTER AB

A	PM A4	2021-06-29	ME
BET	ÄNDRINGEN AVSER	DATUM	SIGN
<b>BYGGHANDLING</b>			
<b>VIPEMÖLLAN</b>			
X	A Här Malmö AB	tel. 040-599400	
	K Här Malmö AB	tel. 040-599400	
	L		
	E GC Gruppen	tel. 041-848800	
	M		
	V Bravida	tel. 042-167650	
	VS Holmströms Rör	tel. 042-296585	
	Br P&B Brandkonsult	tel. 040-6117190	
UPPDRAG NR	20029	RITÄR/KONSTR. AV	ABF/ME/SH
DATUM	2020-11-06	HANDELAGGARE	ABF
		ANSVÄRIG	MÄRTEN BELIN
VIPEMÖLLAN 38, LUND			
NYBYGGNAD AV BOSTÄDER			
HUS 1, PLAN 13 ÖVERSIKT			
PLANRITNING			
SKALA	A1 1:100	NUMMER	A-40-1-1130
	A3 1:200	BET	A


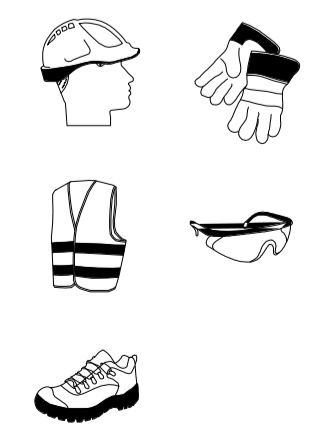


SKYDDSHJÄLM, VÄRSELKLÄDER, SKYDDSSKOR,  
SKYDDSHANDSKAR & SKYDDSGLASÖGON  
SKALL ANVÄNDAS PÅ BYGGARBETSPLATSEN

2021-06-29 114.130

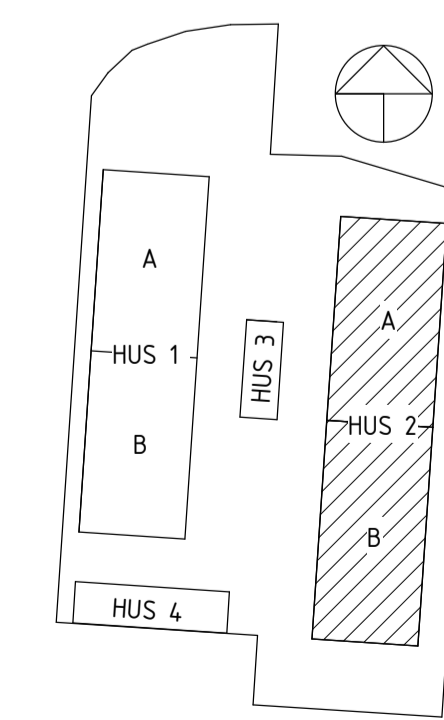

URSPRUNGSARKITEKT:  
SEWS ARKITEKTER AB

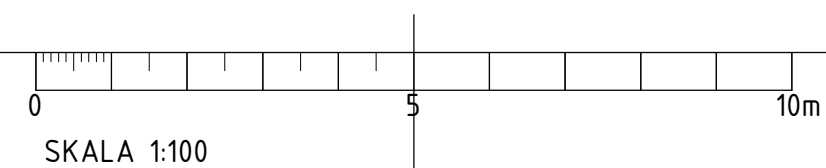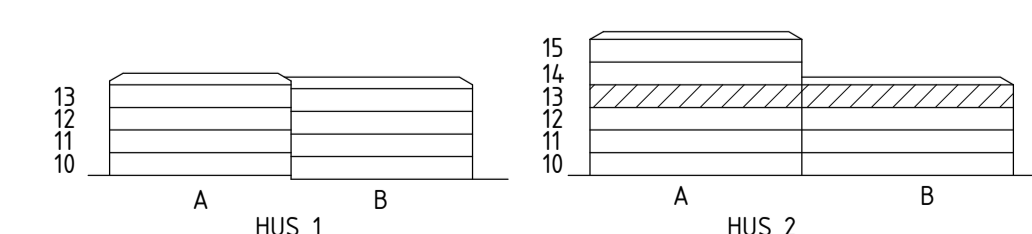

A	PM A4	2021-06-29	ME
BET	ÄNDRINGEN AVSER	DATUM	SIGN

BYGGHANDLING

VIPEMÖLLAN

flerbostäder

**här!**



A	Här Malmö AB	tel. 040-599400
K	Här Malmö AB	tel. 040-599400
L		
E	GC Gruppen	tel. 041-848800
M		
V	Bravida	tel. 042-167650
VS	Holmströms Rör	tel. 042-296585
Br	P&B Brandkonsult	tel. 040-6117190


UPPDRAG NR	RITÄRSKONSTR. AV	HANDELAGGARE
20029	ABF/ME/SH	ABF

DATUM	ANSVÄRIG
2020-11-06	MÄRTEN BELIN

VIPEMÖLLAN 38, LUND  
NYBYGGNAD AV BOSTÄDER  
HUS 2, PLAN 13 ÖVERSIKT  
PLANRITNING



SKALA	NUMMER	BET
A1 1:100 A3 1:200	A-40-1-2130	A



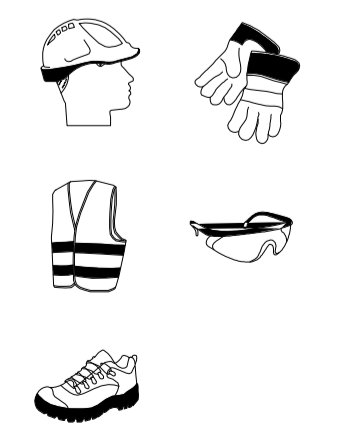


SKYDDSHJÄLM, VÄRSELKLÄDER, SKYDDSSKOR,  
SKYDDSHANDSKAR & SKYDDSGLASÖGON  
SKALL ANVÄNDAS PÅ BYGGARBETSPLATSEN

2020-11-06 16:44:24

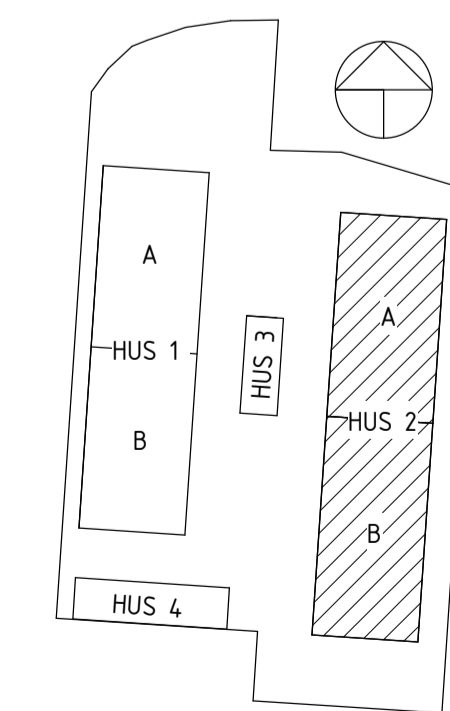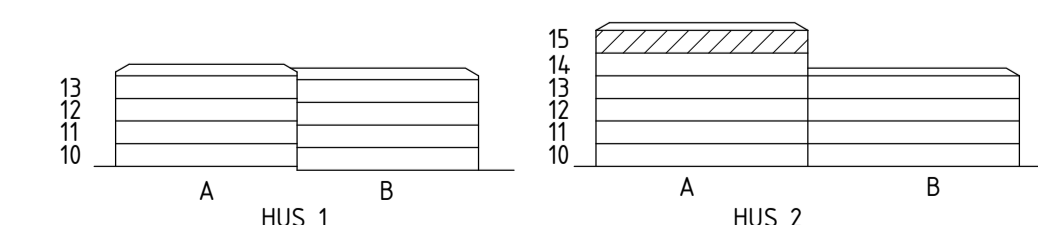

URSPRUNGSARKITEKT:  
SEWS ARKITEKTER AB

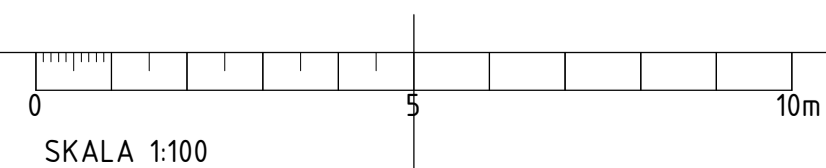

BET	ÄNDRINGEN AVSER	DATUM	SIGN
<b>BYGGHANDLING</b>			
<b>VIPEMÖLLAN</b>			
<b>här!</b>			
A	Här Malmö AB	tel. 040-599400	
K	Här Malmö AB	tel. 040-599400	
L			
E	GC Gruppen	tel. 041-8488800	
M			
V	Bravida	tel. 042-167650	
VS	Holmströms Rör	tel. 042-296585	
Br	P&B Brandkonsult	tel. 040-6117190	
UPPRAG NR	20029	RITADKONSTR. AV	ABF/ME/SH
DATUM	2020-11-06	ANSV. BYGGD	MÄRTEN BELIN
VIPEMÖLLAN 38, LUND NYBYGGNAD AV BOSTÄDER HUS 2, PLAN 15 ÖVERSIKT PLANRITNING			
SKALA	A1 1:100 A3 1:200	NUMMER	A-40-1-2150
			BET