


# Förråd Rätvinkelgatan 3

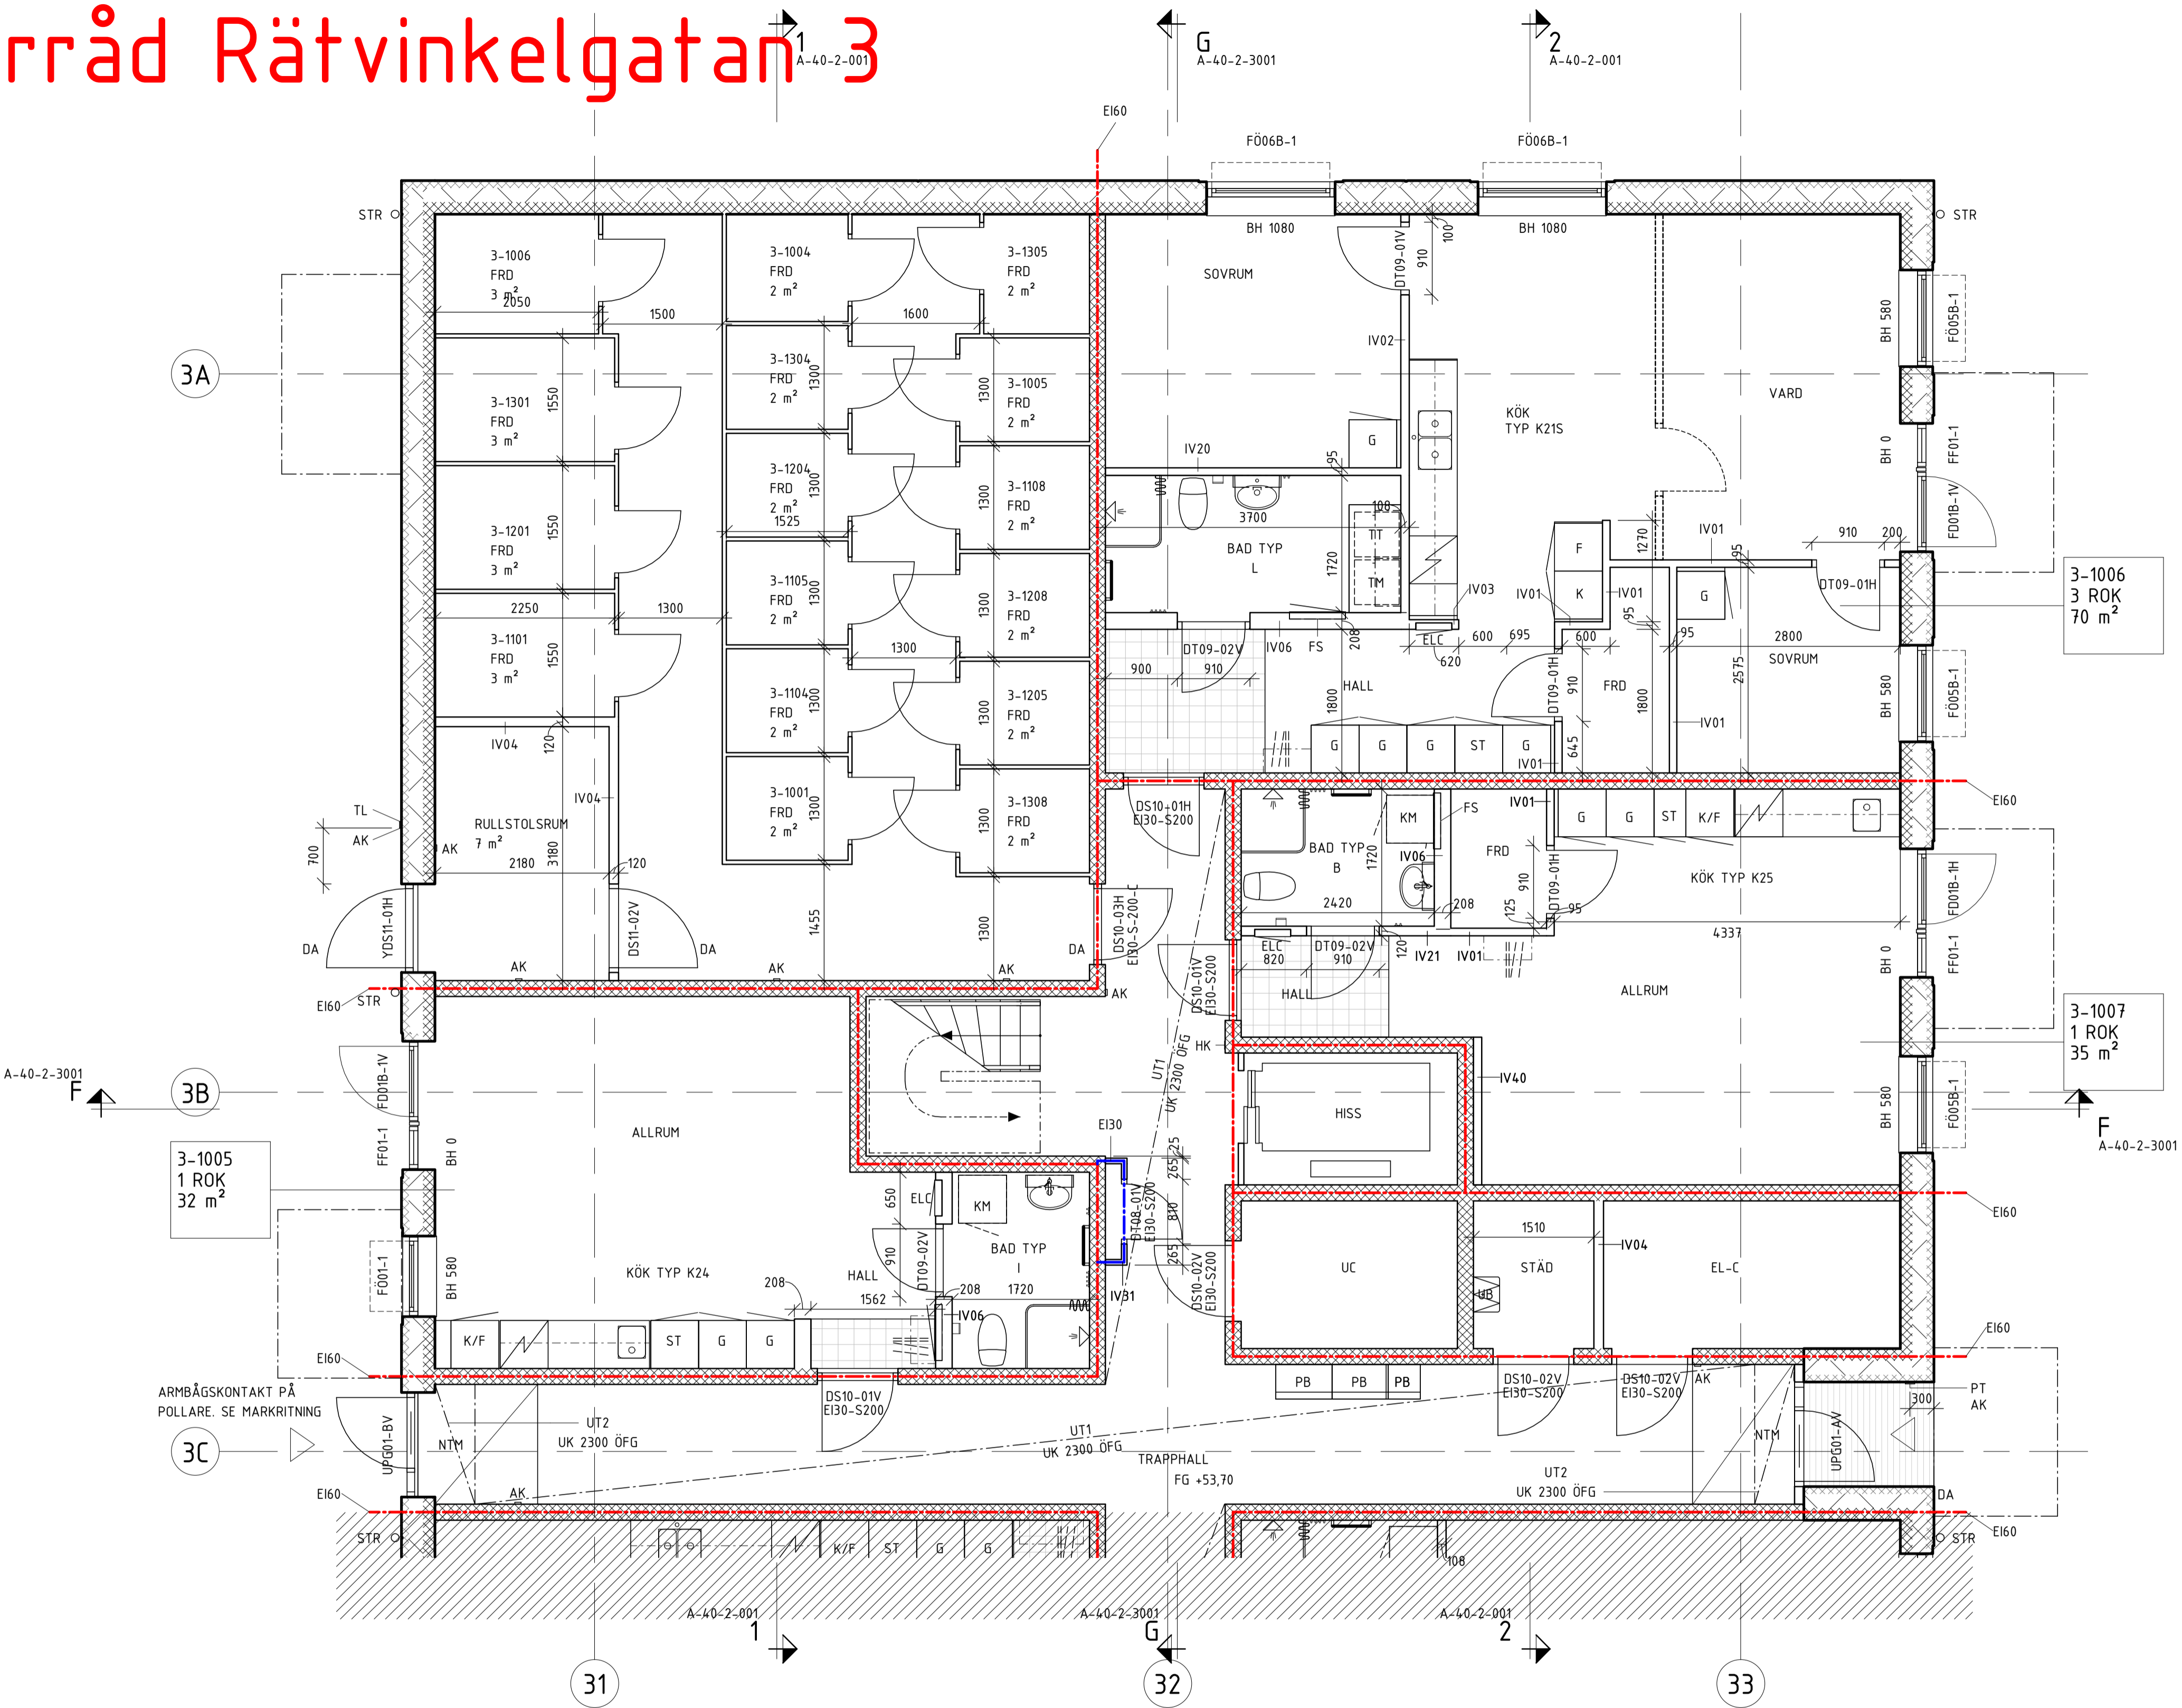

## ALLMÄNNA ANVISNINGAR:

MÅTT ANGES I MILLIMETER (mm)  
 PLUSHÖJDEN ANGES I METER (m)

TRAPPOR ÄR ENDAST ILLUSTRATIVT REDOVISADE  
 PROJEKTERAS AV TRAPPLEVERANTÖR/PREFAB. MINSTA FRI  
 BREDD 700 mm MELLAN TRAPPRÄCKEN/HANDLEDARE.

BRANDKLASSADE SCHAKT ÄR BORRADE.

I MÅTTKEDJOR DÄR a FÖREKOMMER, AVSER LIKA AVSTÅND I  
 RESPEKTIVE MÅTTKEDJA.

## FÖRKLARINGAR:

- BRANDCELLSGRÄNS EI30
- BRANDCELLSGRÄNS EI60
- ELC ELCENTRAL
- FS FÖRELÄRSKÅP
- AK ARMBÄGSKONTAKT, CC 800 ÖFG
- HK ANROPSKNAPP HISS
- DA DÖRRAUTOMATIK MED SENSOR
- FG FÄRDIG GOLVNIVÅ
- TL TAGLÄSARE, ÖK 1000 ÖFG
- KM KOMBIMASKIN
- L LINNESKÅP
- NTM NEDSÅNKAT TORKMATTI I ROSTFRI RAM
- PB POSTBOX, TYP SVENSKBOXEN ELLER LIKVÄRDIGT.  
 POSTBOXAR AV STÅL MED SNEDTAK.  
 MONTERAS MED ERFORDERLIG  
 STOMLJUDSISOLERING. POSTBOXAR FÖRSES MED  
 NAMNSKYLTAR OCH CYLINDERLÅS, SAMT  
 AVLASTNINGSBORD FÖR POSTEN. KULÖR  
 POSTBOXAR MOSSGRÖN.
- PT PORTTELEFON MED KORTLÄSARE, UK 950 ÖFM
- RL RÖKLÜCKA BRANDGAS
- ST STÄDSKÅP
- STI STÄDSKÅPSINREDNING
- STR STUPRÖR
- TL TILLTRÄDESLÜCKA
- UB UTSLAGSBACK
- UT1 DEMONTERBART UNDERKAT TYP ECOPHON FOCUS  
 A, 600x600, Tj=20 MM, KULÖR VIT NCS S 0500-N,  
 BÄRVERK CONNECT T24 ELLER LIKV. MONTERAS  
 ENL. TILLVERKARENS ANVISNINGAR MED  
 JUSTERBAR PENDEL MED PENDELMÖNSTER.  
 GIPSUNDERKAT 3x12 GIPSSKIVOR, BRANDKLASS  
 EI60, MÅLAS I KULÖR VIT NCS  
 S-0500-N.
- UT2

C	PM A3	2022-11-14	ME
B	PM A2	2022-10-14	ME
A	PM A1	2022-04-13	ME
BET	ÄNDRINGEN AVSER	DATUM	SIGN

INFORMATIONSHANDLING

VIPEMÖLLAN

fierbostäder




här!

X	A	Här Malmö AB	tel. 040-599400
	K	Här Malmö AB	tel. 040-599400
	L		
	E		
	M		
	V		
	VS		
	Br		

UPPDRAG NR 20029	RITADKONSTR. AV LG	HANDLÄGGARE M. ELLMARK
DATUM 2021-07-09	ANSVARIG MÅRTEN BELIN	

TETRAGONEN 1, LUND  
 NYBYGGNAD AV BOSTÄDER  
 HUS 3 PLAN 10 DEL A  
 PLANRITNING

SKALA A1 1:50 A3 1:100	NUMMER A-40-1-3101	BET C
------------------------------	-----------------------	----------

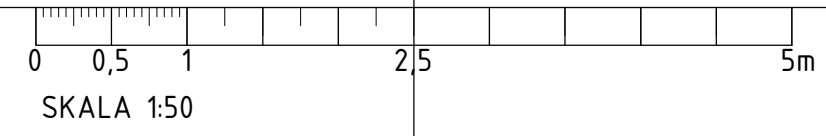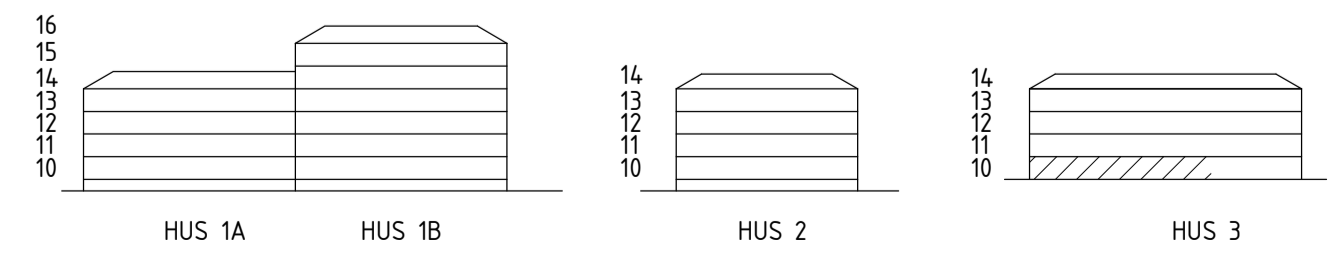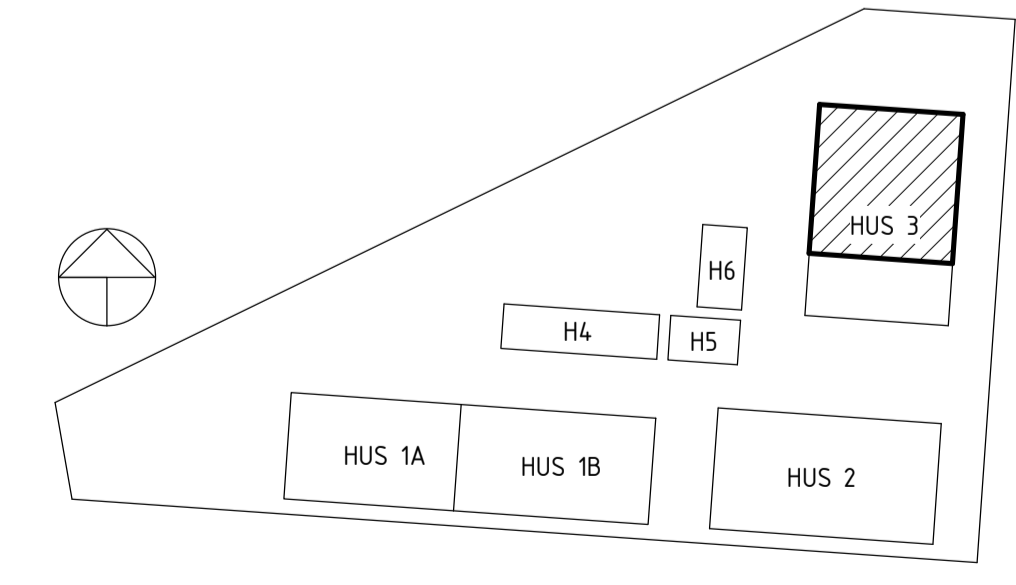

2022-12-02 105638

SKYDDSHÄLM, VÄRSELKLÄDER, SKYDDSSKOR,  
 SKYDDSHANDSKAR & SKYDDSGLASÖGON  
 SKALL ANVÄNDAS PÅ BYGGARBETSPLATSEN